


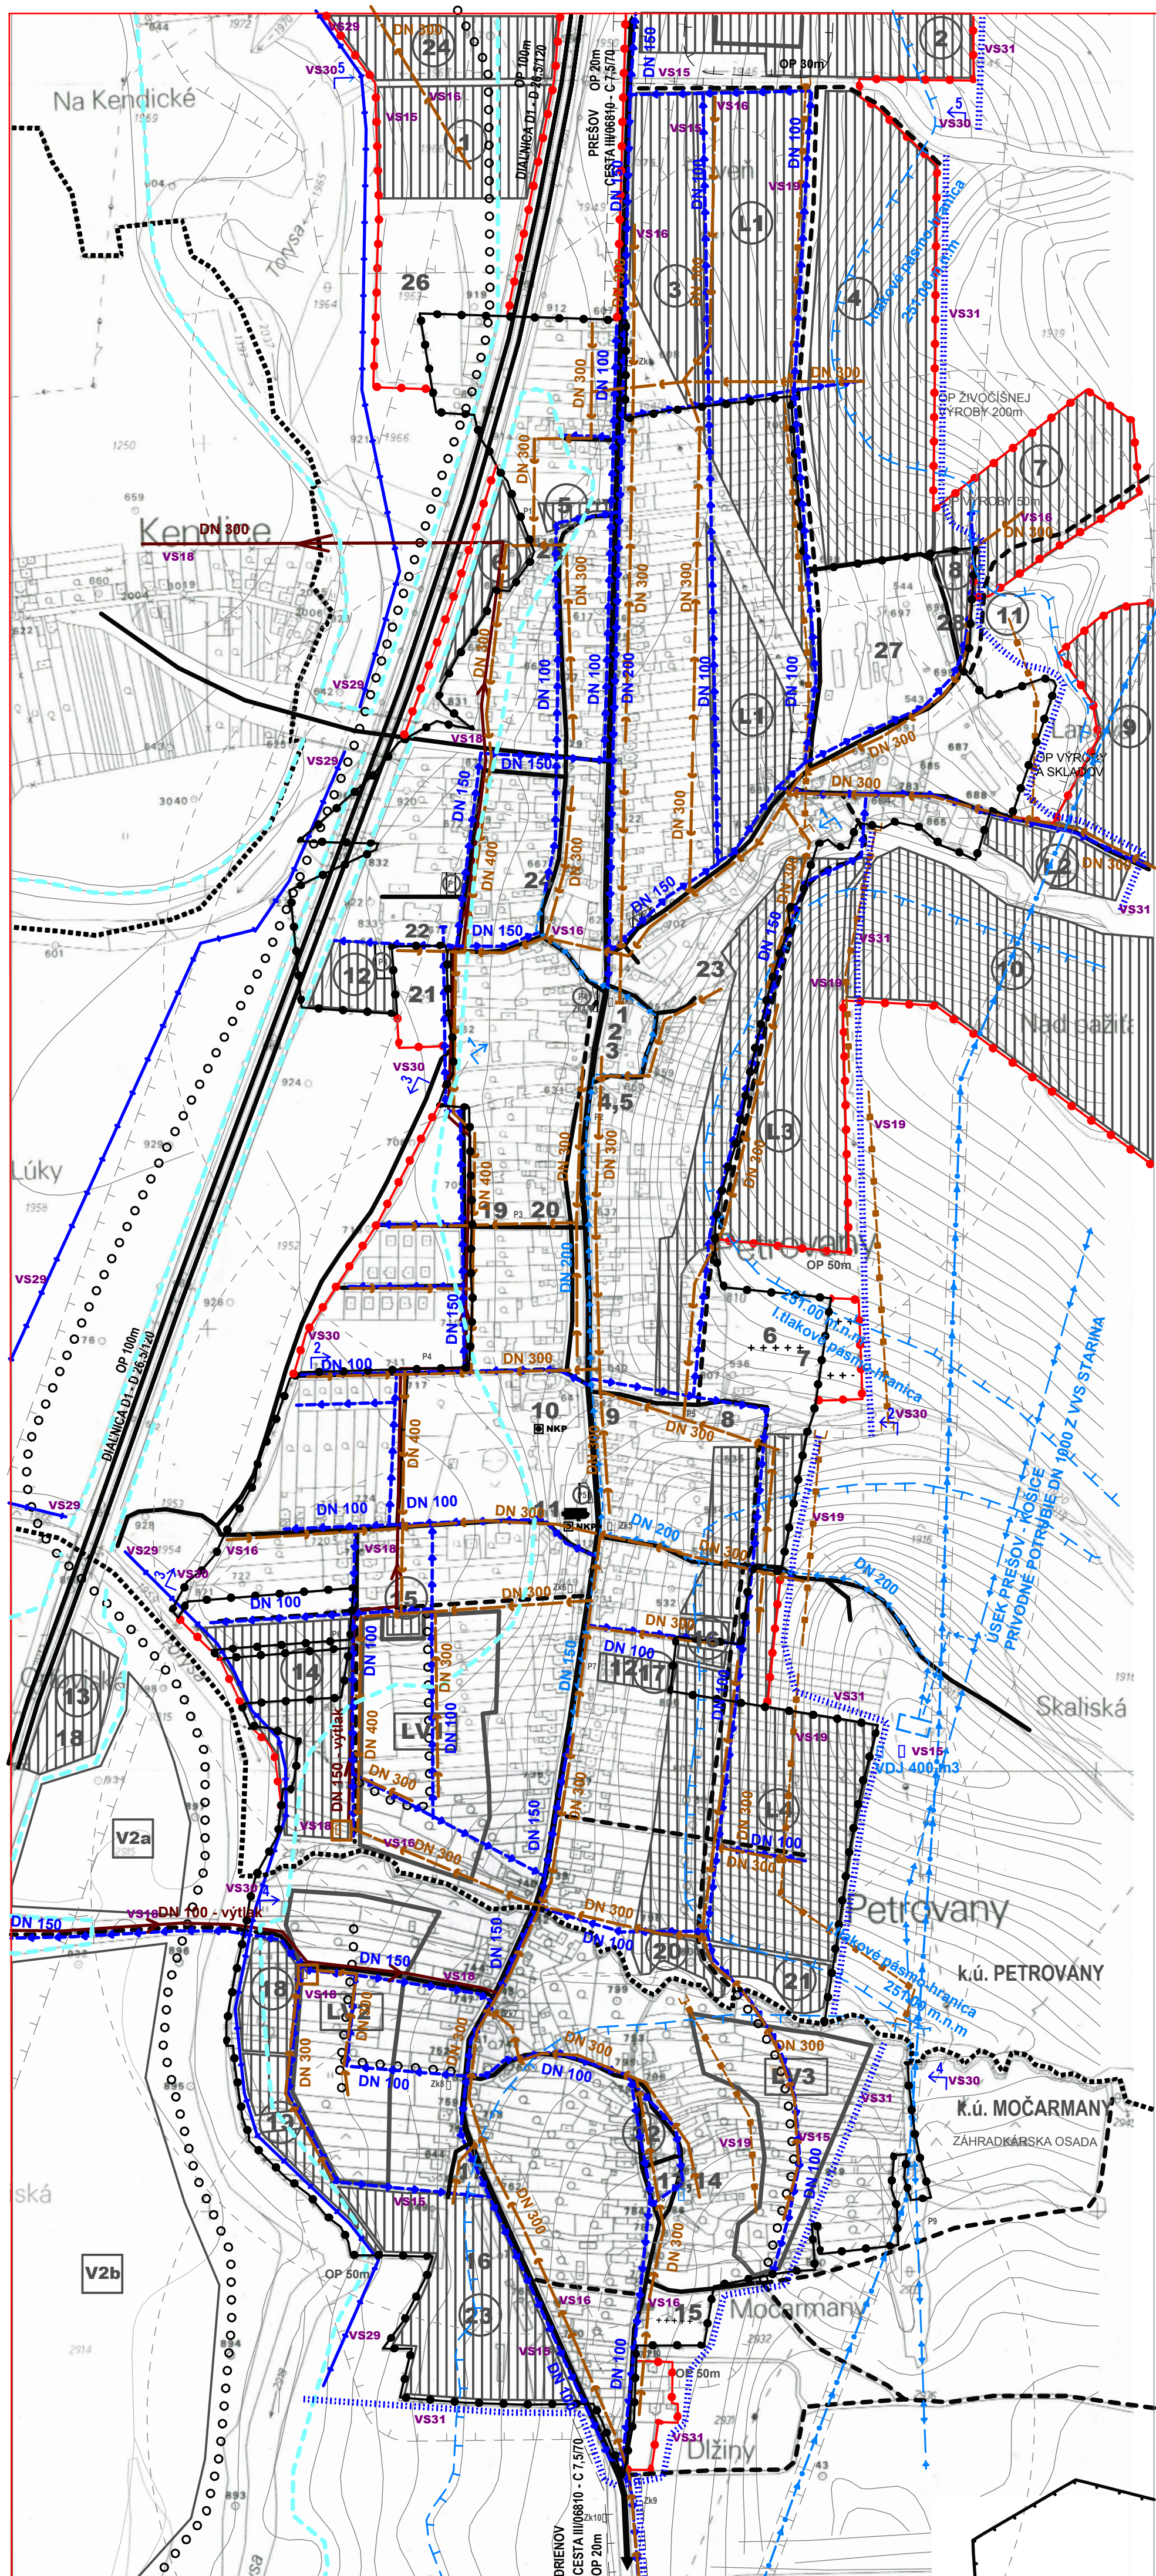

AS 1	Stavby verejnej občianskej výstavby a sociálnej infraštruktúry
AS 2	Stavba možnosťna cintorína
AS 3	Stavba dvoch zleších občianskych nádrží - rybníkov
AS 4	Stavba troch obecných rybníkov
AS 5	Stavby verejnej dopravy a verejného technického vybavenia
AS 6	Stavby dopravy a dopravných zariadení
AS 7	Stavba pre organizáciu čí. 103 088 010 na území obce
AS 9	Stavba preloží čí. 103 088 010 na území obce v kategórii 9.C/550
AS 10	Stavby verejnej ľudovej komunikácie a jupozadných častí obce v časti Močarany
AS 11	Stavby verejnej ľudovej komunikácie
AS 12	Stavby verejnej ľudovej komunikácie
STAV	NÁVRH	VÝKAD
*****		HRANICA KATASTRÁLNEHO ÚZEMIA
		HRANICA ZASTAVANÉHO ÚZEMIA OBCE
		OCHRANNÉ PÁSMO
		VODOVOD
		VODOVOD - STARINA
		VODOVODNÉ ZAR. - DRUH POPISOM
		PROTIPOVODNOVÁ OCHRANA ÚZEMIA
		OCHRANA ZÁST. ÚZEMIA PRD PVOYCHÝVMÍ VODAMI
		REGULÁCIA VODNÝCH TOKOV
		TLAKOVÉ PÁSMO VODOVODU
		KANALIZAČNÝ ZBERAČ
		VÝTLAČNÉ KANALIZÁCIE
		DAŽDOVÁ KANALIZÁCIA
		PREČERPÁVACIA STANICA


 Označenie schvaľovacieho orgánu: **Obecné zastupiteľstvo v Petrovanoch**
 Číslo uznesenia a dátum schválenia:
 Číslo VZN obce, ktorým sa vyhlasuje záväzná časť ÚPN obce :
 Oprávnená osoba: **Ing. Ján Lenko - starosta obce**



ÚZEMNÝ PLÁN OBCE PETROVANY

Y.Č.

AMA ateliér Ing. arch. Marián Rajnič AA, Holého 4, 080 01 Prešov

VÝKRES RIŠENIA VEREJNÉHO TECHNICKÉHO VYBAVENIA - VODNÉ HOSPODÁRSTVO M 1 : 5 000

OSTATNÍ AUTORI: Obec PETROVANY
Ing. arch. Vladimír Medvedko, Ing. František Kurila, Akad. arch. Ing. Jozef Zeman, Ing. arch. Ivan Vloček AA,
Ing. Ján Štano, Ing. Ivan Babiš, Ing. Ján Štano, Ing. Vlad' Vlachov, Jozef Andrej Matliňák

SOBĽAHOVANÉ: AA, AA