


PETROVANY ÚZEMNÝ PLÁN OBCE

SCHÉMA ZÁVÄZNÝCH ČASŤ RIEŠENIA

A VEREJNOPROSPEŠNÝCH STAVIEB

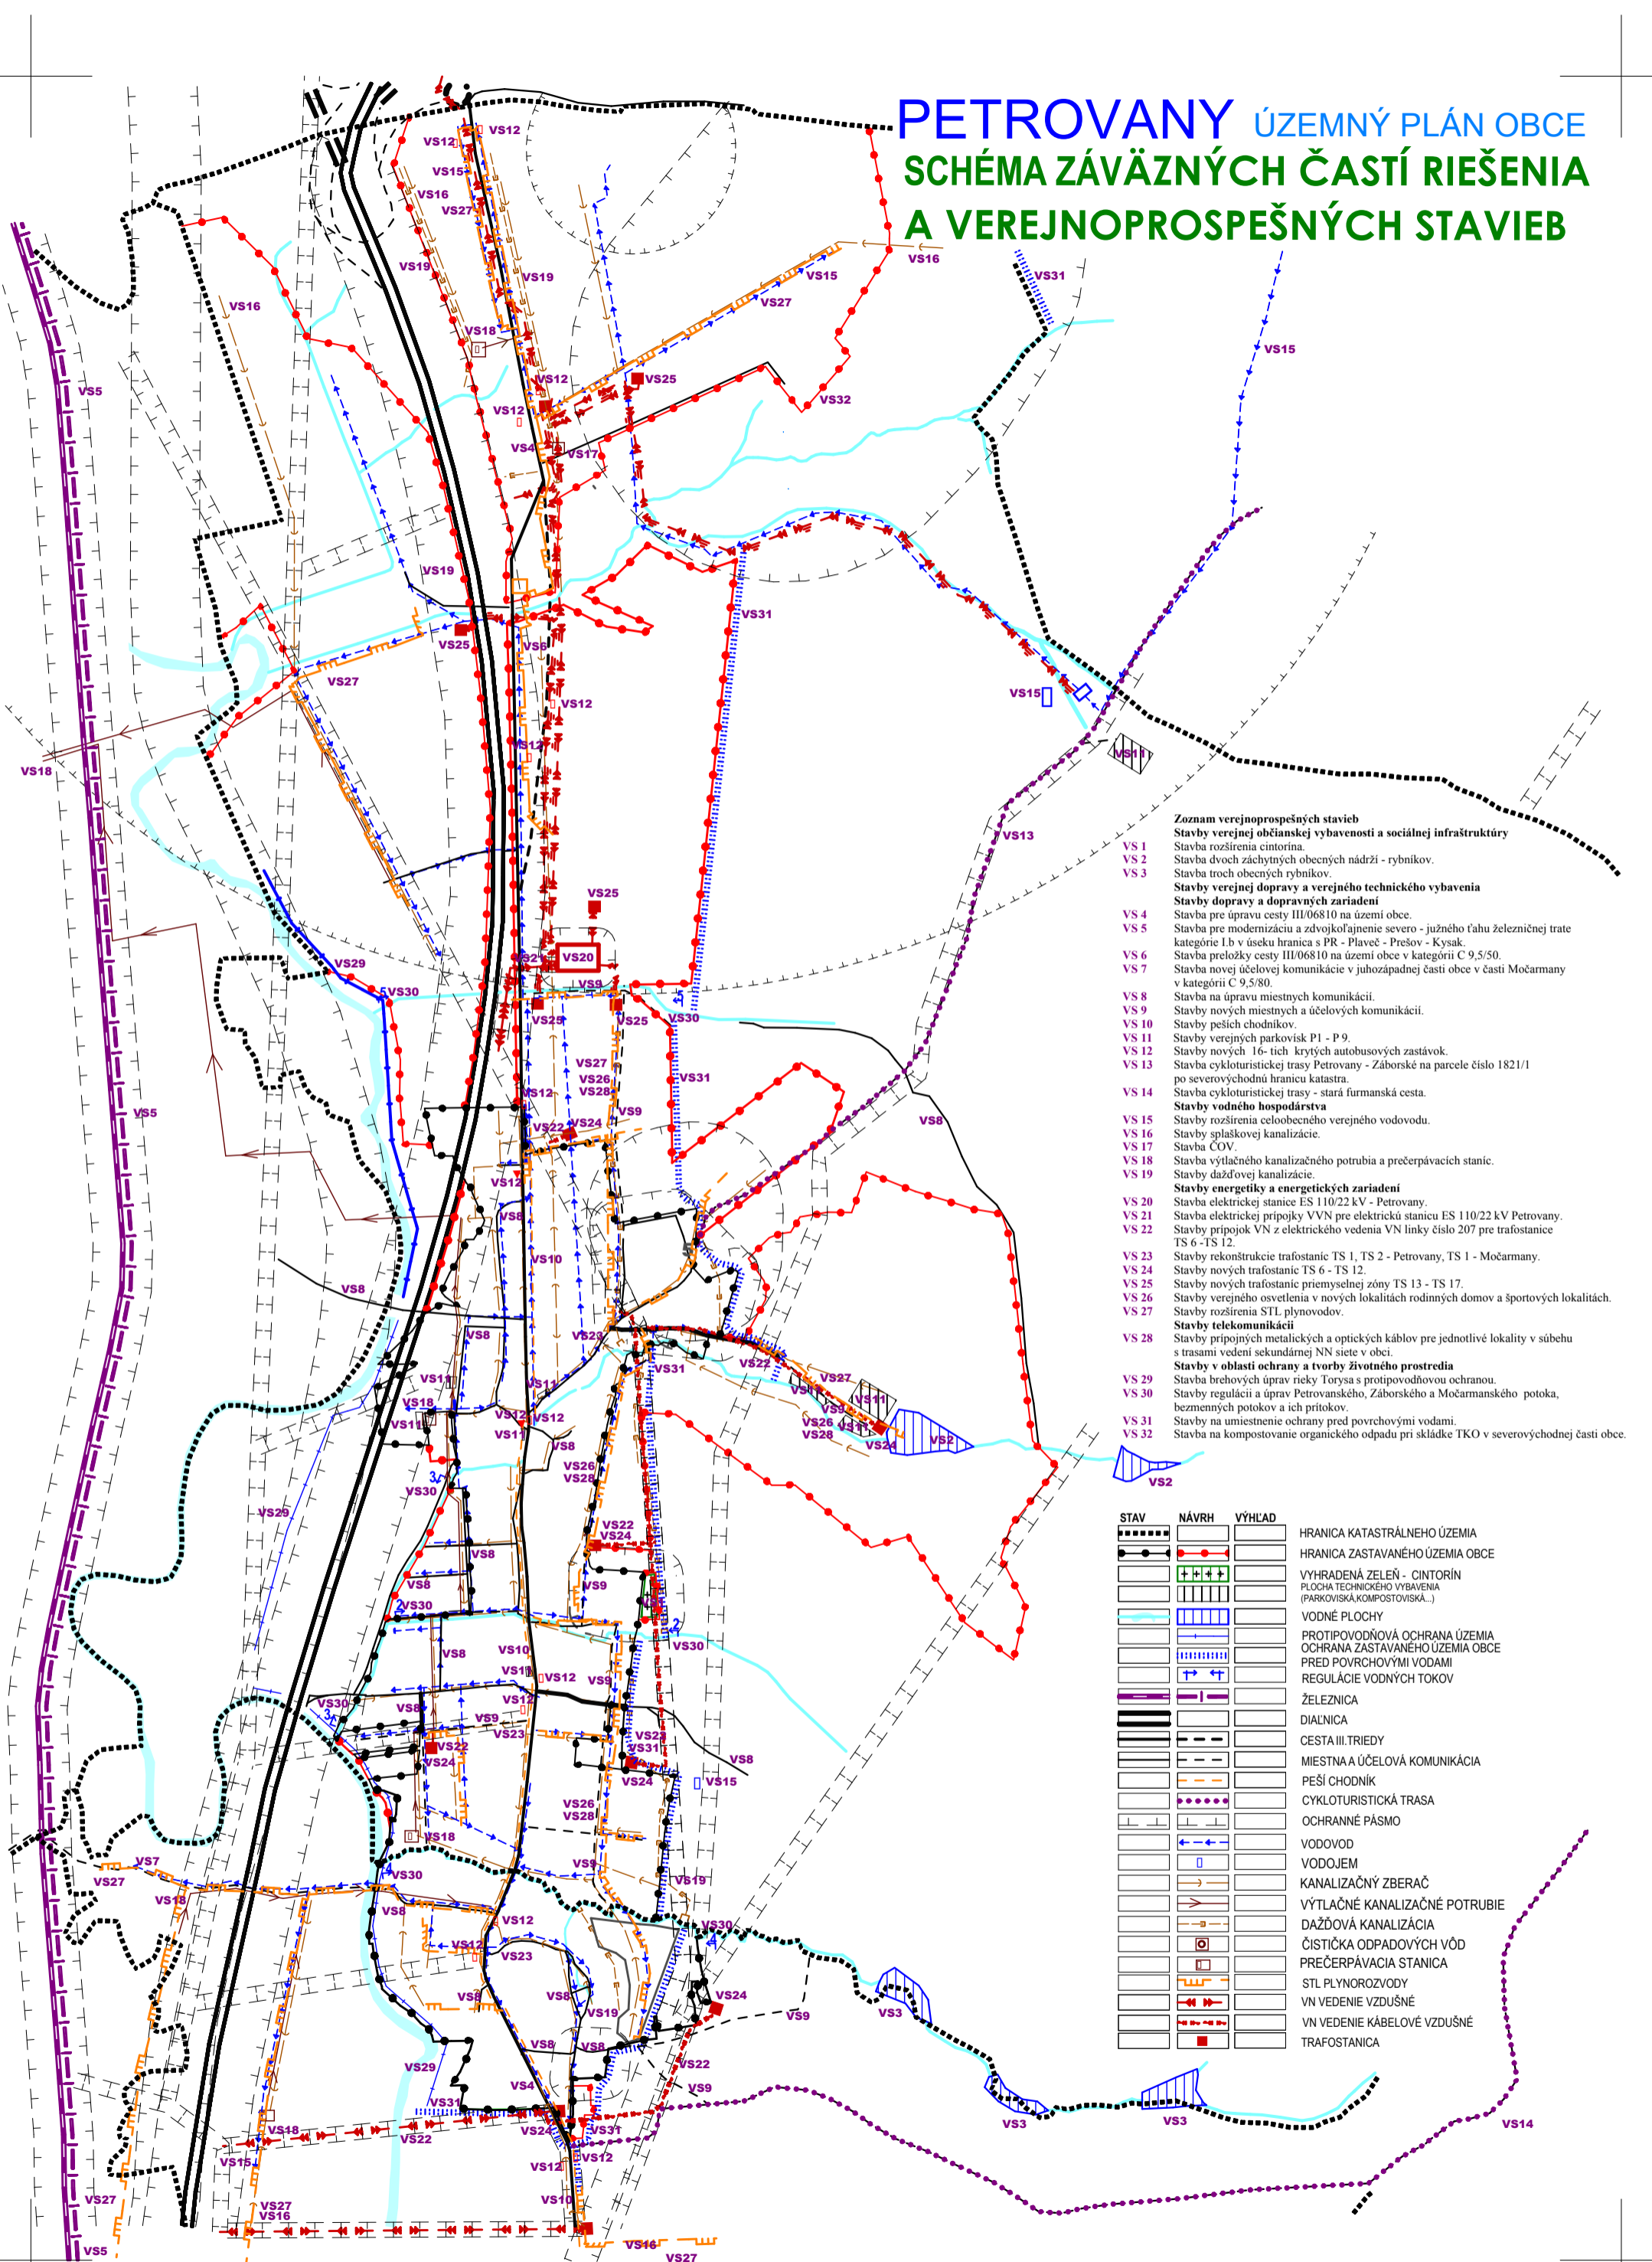

Zoznam verejnoprospešných stavieb

- Stavby verejnej občianskej vybavenosti a sociálnej infraštruktúry**
- VS 1 Stavba rozšírenia cintorína.
 - VS 2 Stavba dvoch záchytných obecných nádrží - rybníkov.
 - VS 3 Stavba troch obecných rybníkov.
- Stavby verejnej dopravy a verejného technického vybavenia**
- Stavby dopravy a dopravných zariadení**
- VS 4 Stavba pre úpravu cesty III/06810 na území obce.
 - VS 5 Stavba pre modernizáciu a zdvojnásobenie severo - južného ťahu železničnej trate kategórie I b v úseku hranica s PR - Plaveč - Prešov - Kysak.
 - VS 6 Stavba preložky cesty III/06810 na území obce v kategórii C 9,5/50.
 - VS 7 Stavba novej účelovej komunikácie v juhozápadnej časti obce v časti Močarmany v kategórii C 9,5/80.
 - VS 8 Stavba na úpravu miestnych komunikácií.
 - VS 9 Stavby nových miestnych a účelových komunikácií.
 - VS 10 Stavby peších chodníkov.
 - VS 11 Stavby verejných parkovísk P1 - P 9.
 - VS 12 Stavby nových 16-tich krytých autobusových zastávok.
 - VS 13 Stavba cykloturistickej trasy Petrovany - Záborské na parcele číslo 1821/1 po severovýchodnú hranicu katastra.
 - VS 14 Stavba cykloturistickej trasy - stará furmanská cesta.
- Stavby vodného hospodárstva**
- VS 15 Stavby rozšírenia celobecného verejného vodovodu.
 - VS 16 Stavby splaškovej kanalizácie.
 - VS 17 Stavba COV.
 - VS 18 Stavba výtlačného kanalizačného potrubia a prečerpávacích staníc.
 - VS 19 Stavby dažďovej kanalizácie.
- Stavby energetiky a energetických zariadení**
- VS 20 Stavba elektrickej stanice ES 110/22 kV - Petrovany.
 - VS 21 Stavba elektrickej prípojky VVN pre elektrickú stanicu ES 110/22 kV Petrovany.
 - VS 22 Stavby prípojok VN z elektrického vedenia VN linky číslo 207 pre trafostanice TS 6 - TS 12.
 - VS 23 Stavby rekonštrukcie trafostaníc TS 1, TS 2 - Petrovany, TS 1 - Močarmany.
 - VS 24 Stavby nových trafostaníc TS 6 - TS 12.
 - VS 25 Stavby nových trafostaníc priemyselnej zóny TS 13 - TS 17.
 - VS 26 Stavby verejného osvetlenia v nových lokalitách rodinných domov a športových lokalitách.
 - VS 27 Stavby rozšírenia STL plynovodov.
- Stavby telekomunikácií**
- VS 28 Stavby prípojných metalických a optických káblov pre jednotlivé lokality v súbehu s trasami vedení sekundárnej NN siete v obci.
- Stavby v oblasti ochrany a tvorby životného prostredia**
- VS 29 Stavba brehových úprav rieky Torysa s protipovodňovou ochranou.
 - VS 30 Stavby regulácie a úprav Petrovanského, Záborského a Močarmanského potoka, bezmenných potokov a ich prítokov.
 - VS 31 Stavby na umiestnenie ochrany pred povrchovými vodami.
 - VS 32 Stavba na kompostovanie organického odpadu pri skládke TKO v severovýchodnej časti obce.

STAV	NÁVRH	VÝHLAD	
-----	-----	-----	HRANICA KATASTRÁLNEHO ÚZEMIA
-----	-----	-----	HRANICA ZASTAVANÉHO ÚZEMIA OBCE
-----	-----	-----	VYHRADENÁ ZELEN' - CINTORÍN
-----	-----	-----	PLOCHA TECHNICKÉHO VYBAVENIA (PARKOVISKÁ, KOMPOSTOVISKÁ...)
-----	-----	-----	VODNÉ PLOCHY
-----	-----	-----	PROTIPOVODŇOVÁ OCHRANA ÚZEMIA
-----	-----	-----	OCHRANA ZASTAVANÉHO ÚZEMIA OBCE
-----	-----	-----	PRED POVRCHOVÝMI VODAMI
-----	-----	-----	REGULÁCIE VODNÝCH TOKOV
-----	-----	-----	ŽELEZNICA
-----	-----	-----	DIALNICA
-----	-----	-----	CESTA III. TRIEDY
-----	-----	-----	MIESTNA A ÚČELOVÁ KOMUNIKÁCIA
-----	-----	-----	PEŠÍ CHODNÍK
-----	-----	-----	CYKLOTURISTICKÁ TRASA
-----	-----	-----	OCHRANNÉ PÁSMO
-----	-----	-----	VODOVOD
-----	-----	-----	VODOJEM
-----	-----	-----	KANALIZAČNÝ ZBERAČ
-----	-----	-----	VÝTLAČNÉ KANALIZAČNÉ POTRUBIE
-----	-----	-----	DAŽĎOVÁ KANALIZÁCIA
-----	-----	-----	ČISTIČKA ODPADOVÝCH VÔD
-----	-----	-----	PREČERPÁVACIA STANICA
-----	-----	-----	STL PLYNOROVODY
-----	-----	-----	VN VEDENIE VZDUŠNÉ
-----	-----	-----	VN VEDENIE KÁBELOVÉ VZDUŠNÉ
-----	-----	-----	TRAFOSTANICA